

Схема расположения границ публичного сервитута объекта электросетевого хозяйства:  
«ВЛ/Л-0,4кВ Большой двор», расположенного по адресу:  
Архангельская область, Вилегодский район

Утверждена

*Всероссийский Энергетический институт*  
*Министерства Энергетики*

Полномочия: руководитель государственного учреждения

*Всероссийский Энергетический институт*  
*Министерства Энергетики*

Подпись: руководитель государственного учреждения

от 14 июня 2013г. № 182

*Басов А. А. Басов А. А.*

Площадь испрашиваемого публичного сервитута 6516 кв.м.


Акт о координатах: Приложение 1 на 2 листах

Система координат: МСК-29, зона 4

Кадастровые номера земельных участков, в отношении которых испрашивается публичный сервитут:

29:03:032201:66, 29:03:032201:94, 29:03:032201:233, земли кадастрового квартала: 29:03:032201

Схема расположения выносных листов

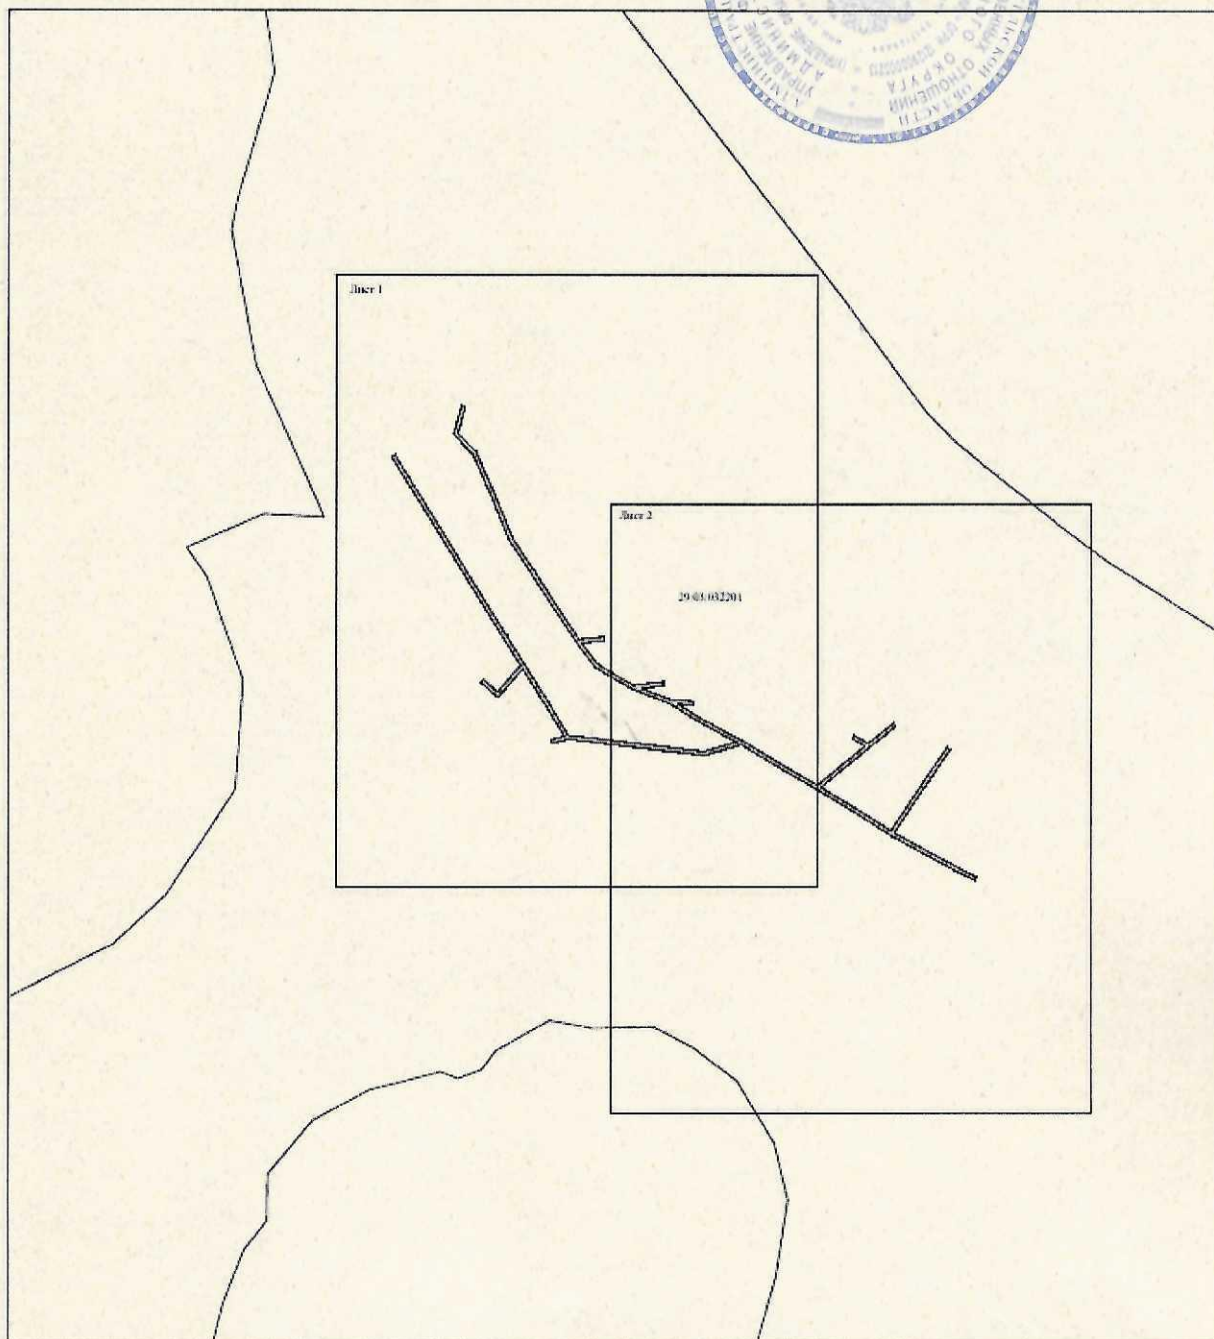

Масштаб 1:5000

Условные обозначения:

- граница публичного сервитута;
- граница кадастрового квартала;
- объект электросетевого хозяйства.