


**Схема расположения границ публичного сервитута  
ВЛ-10кВ л.1 ВЛ-0.4кВ ТП Игольница**

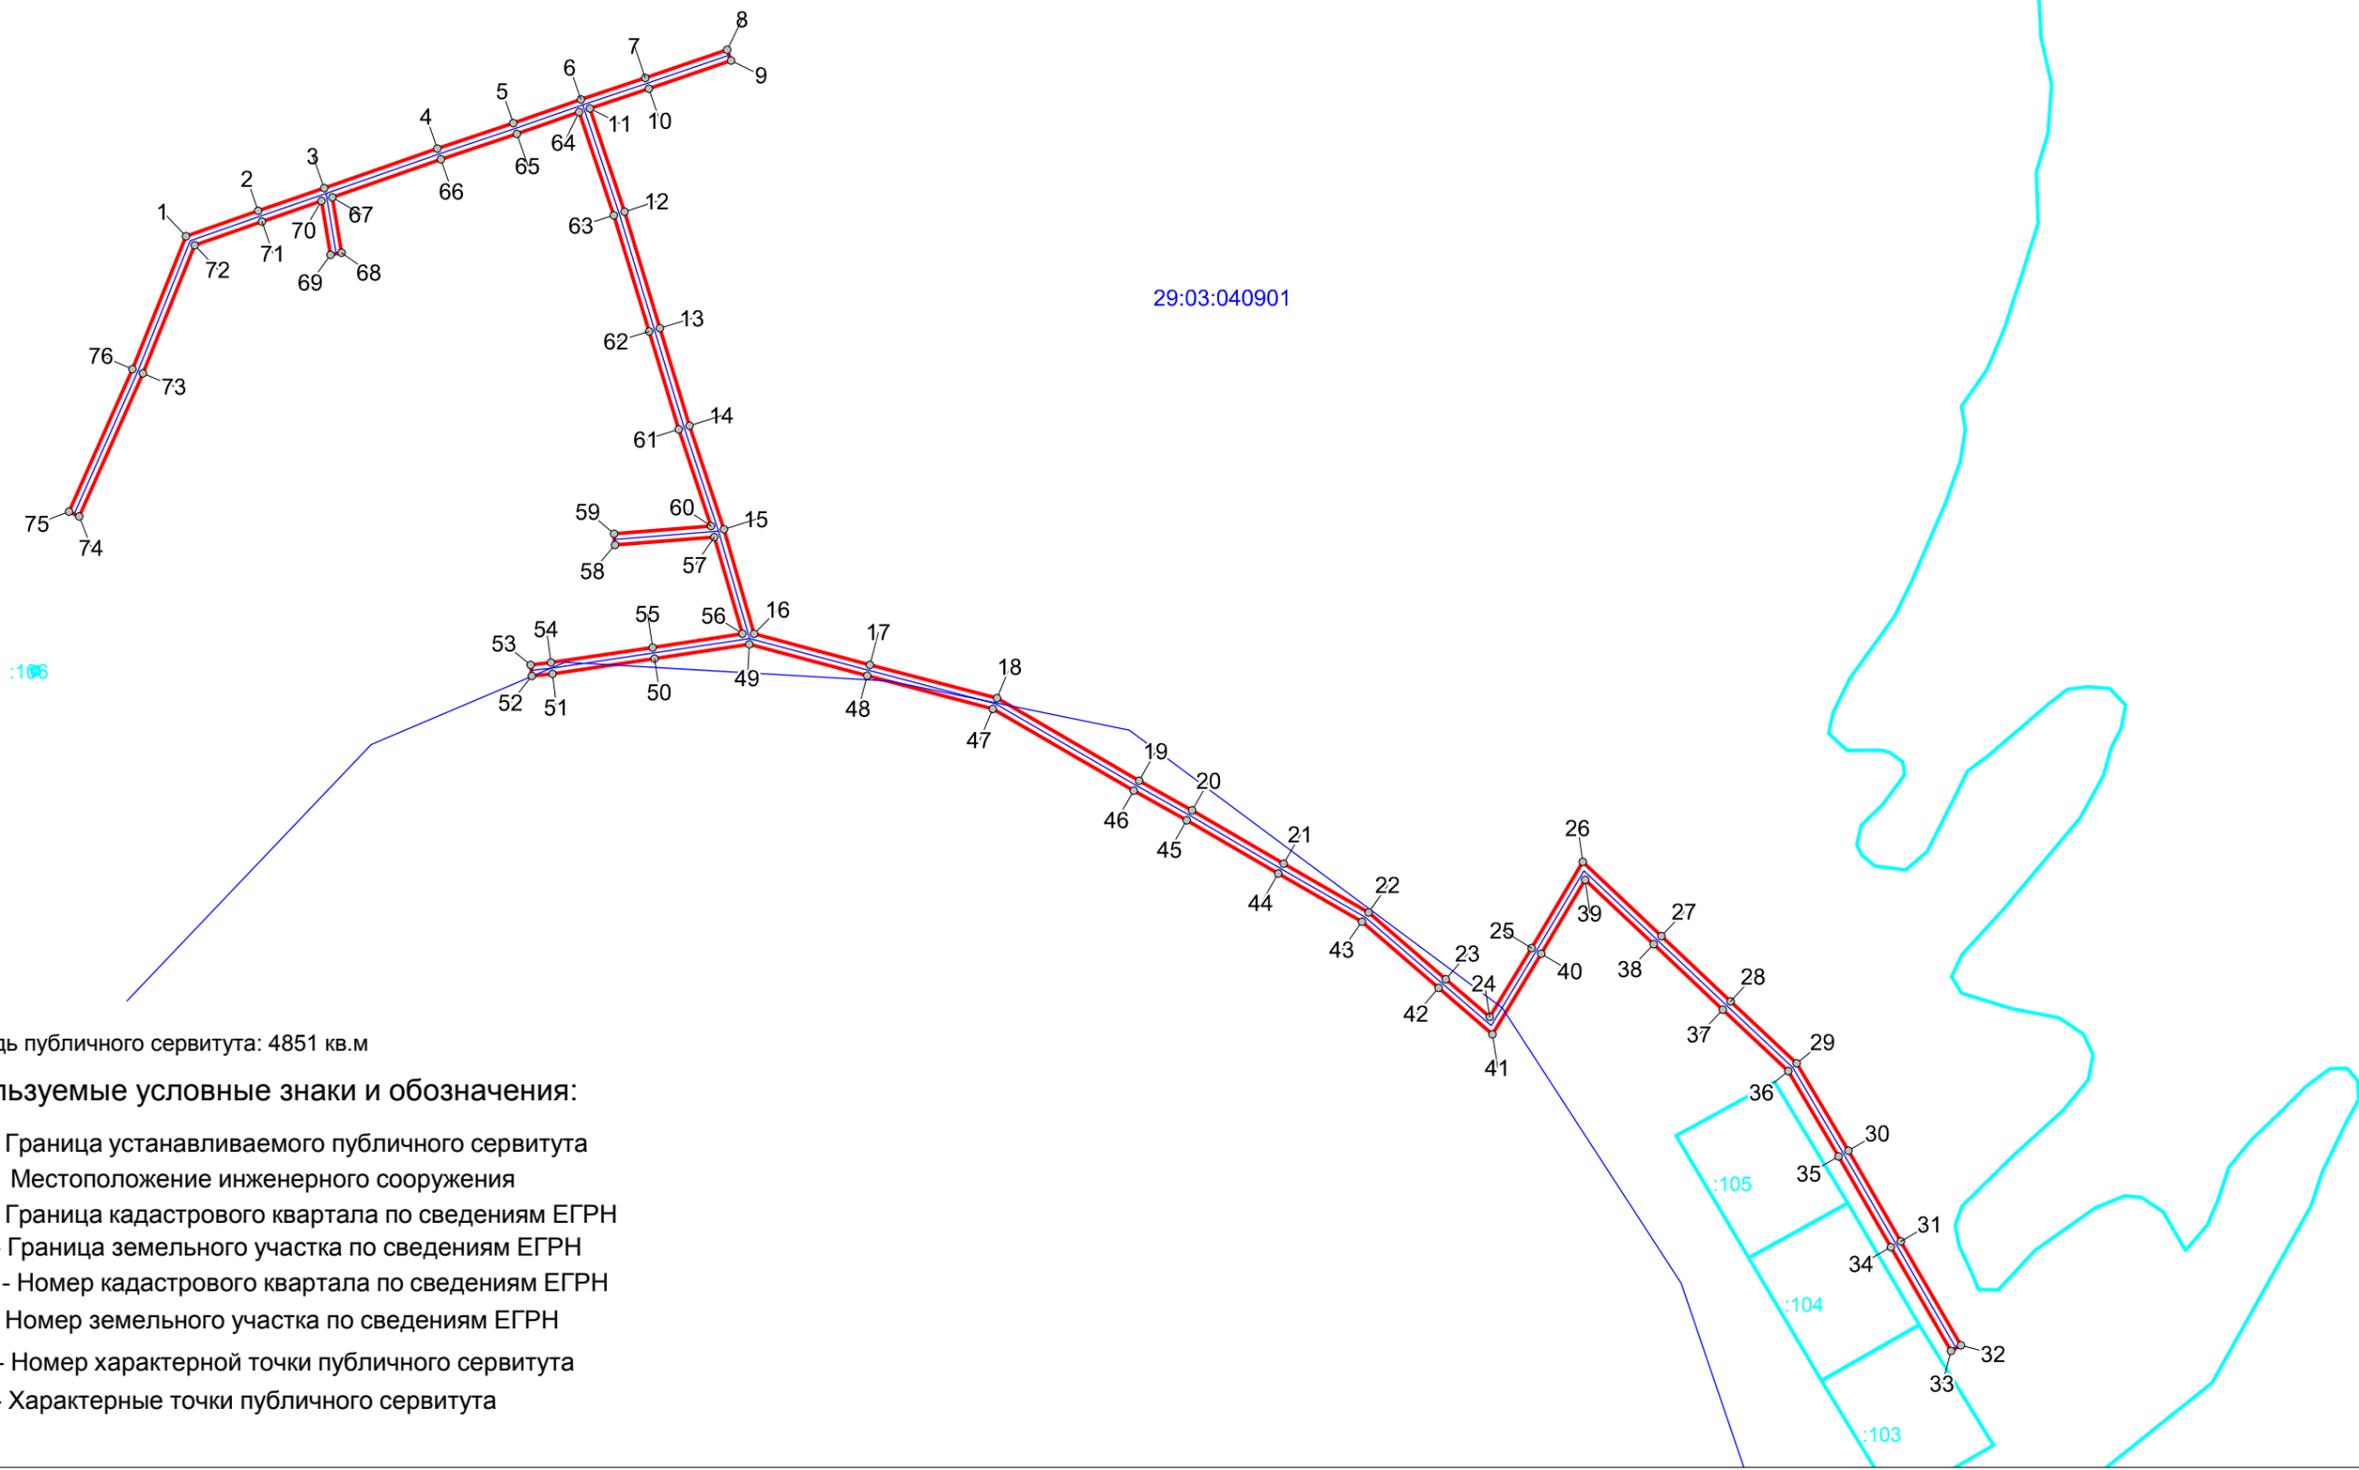

Площадь публичного сервитута: 4851 кв.м

**Используемые условные знаки и обозначения:**

- - Граница устанавливаемого публичного сервитута
- - Местоположение инженерного сооружения
- - Граница кадастрового квартала по сведениям ЕГРН
- - Граница земельного участка по сведениям ЕГРН
- 29:03:040901 - Номер кадастрового квартала по сведениям ЕГРН
- :106 - Номер земельного участка по сведениям ЕГРН
- 1 - Номер характерной точки публичного сервитута
- - Характерные точки публичного сервитута

Масштаб 1 : 2500